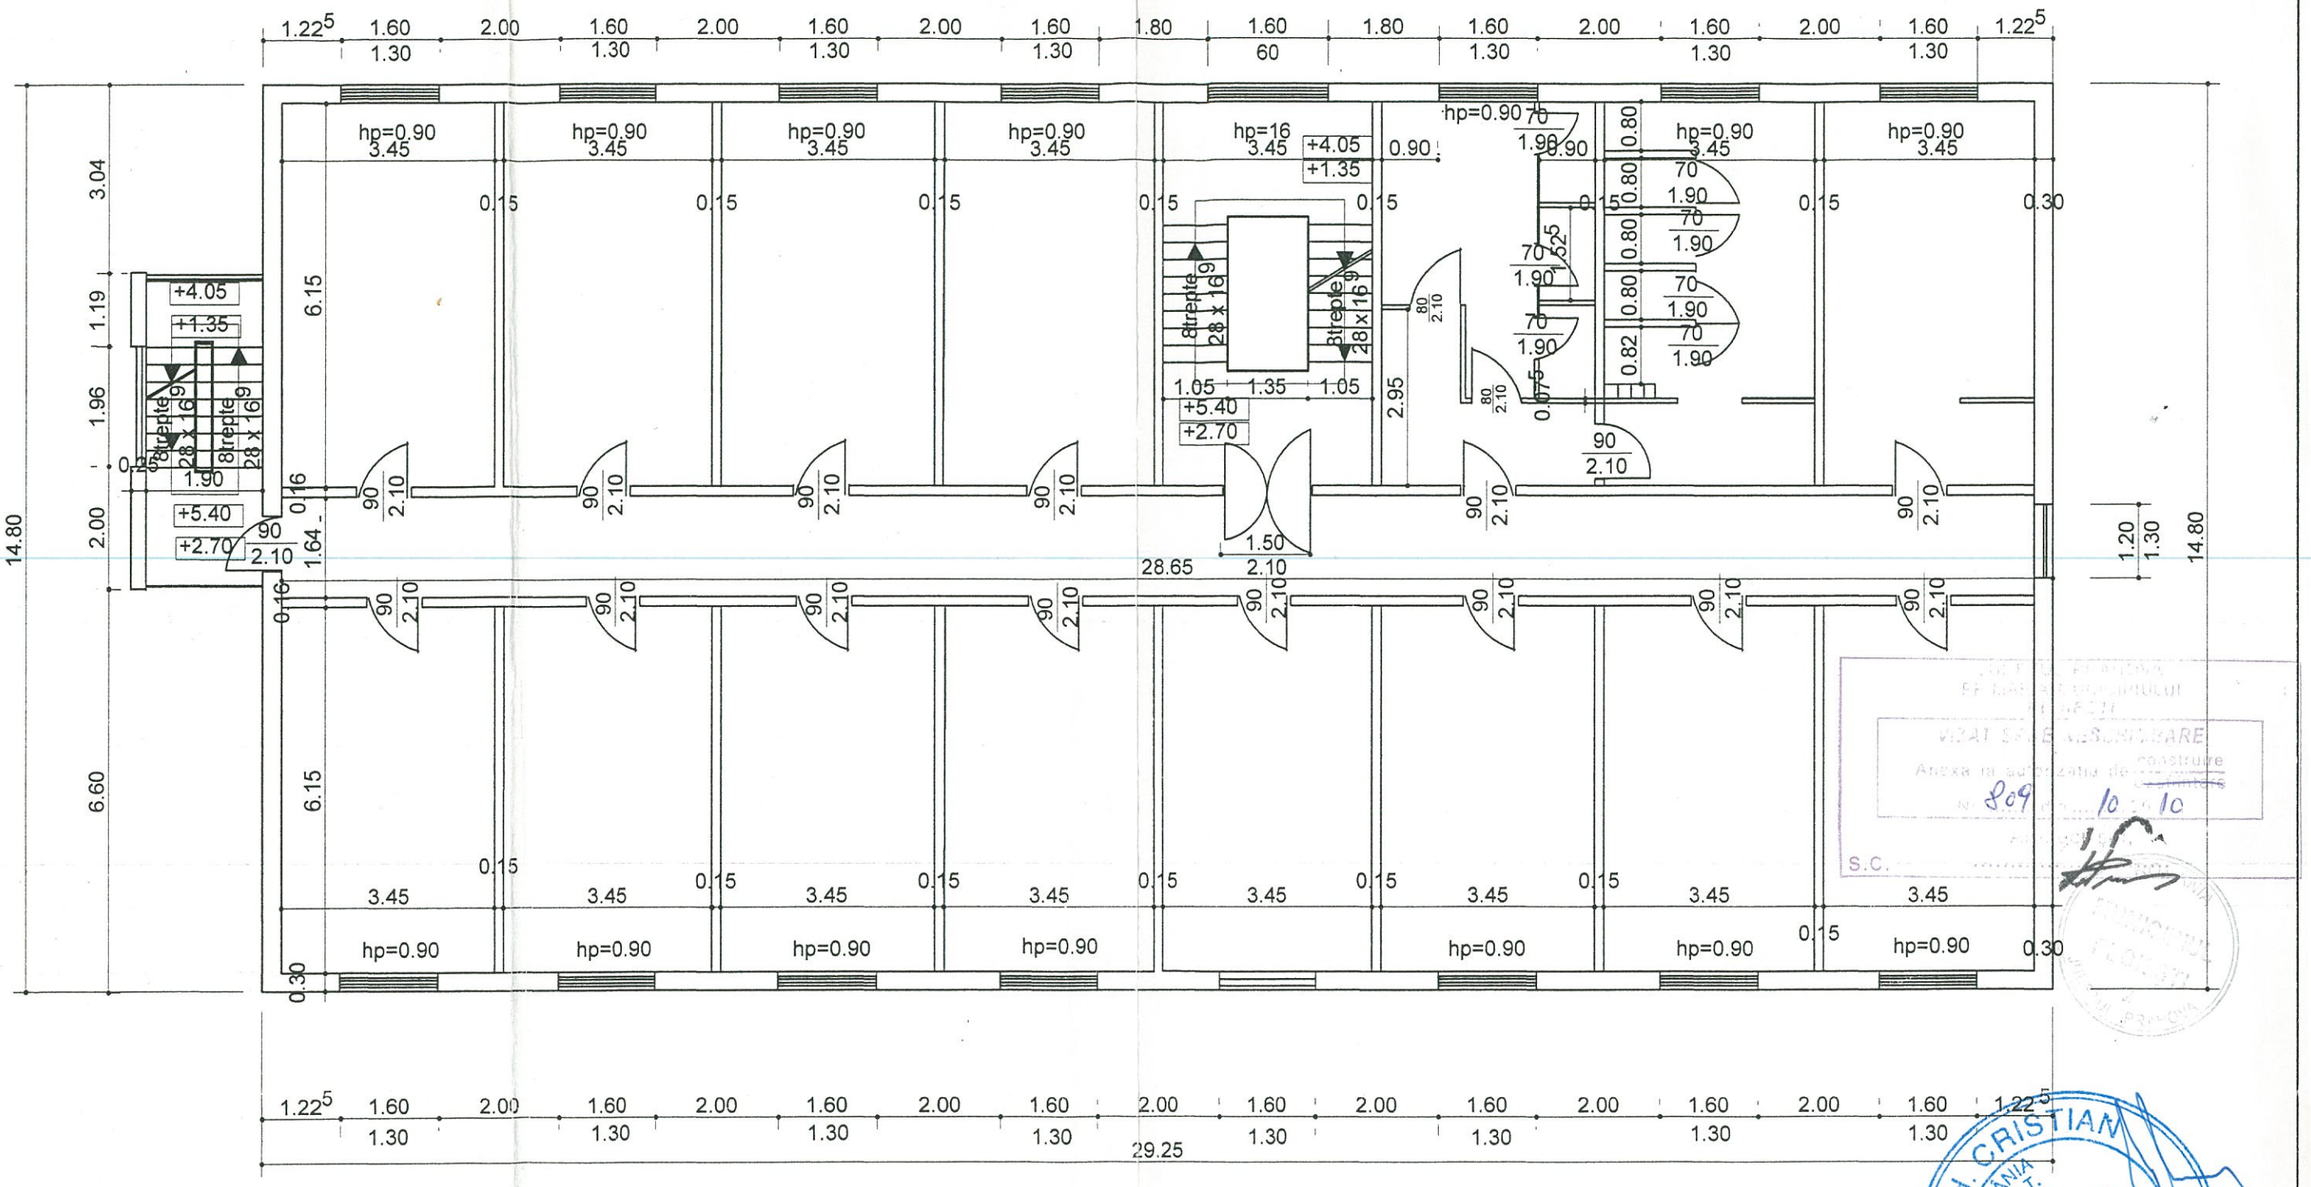

RELEVEU ETAJ I, II

Director : ing. **LILIANA STANESCU**

VERIFICAT.				
VERIFICATOR / EXPERT	TITLU PROFESIONAL - NUME	SEMNAT.	CERINTA	REFERAT / EXPERTIZA NR. / DATA
CONSILIUL LOCAL AL MUNICIPIULUI PLOIESTI OFICIUL PUBLIC PROIECT STR.VALENI, NR.1-3, BL.33 IK Tel.0244/514572				BENEFICIAR : ASOCIATIA SERVICIILOR SOCIALE COMUNITARE PROIECT NR. 162/2009
ELABORATOR	TITLU PROFESIONAL - NUME	SEMNAT.	SCARA : 1/100	TITLU PROIECT : CERTIFICAT DE PERFORMANTA ENERGETICA IMOBIL STR.MIHAI BRAVU NR.231 PLOIESTI FAZA :
AUD.ENERG.	ing.Cristian Ignea			
RELEVAT	ing.Liliana Stanescu		DATA : 2009	TITLU PLANSA : RELEVEU ETAJ I, II PLANSA NR. A2
DESENAT	th. Anca Voinea			

VIZAT SPRE NESCHIMBARE
Anexa la autorizatia de construire
Nr. 809 / 10 / 10
S.C.
CONSILIUL LOCAL AL MUNICIPIULUI PLOIESTI * OFICIUL PUBLIC PROIECT * ROMANIA
IGNEA GH. CRISTIAN ROMANIA M.T.C.T. NR. 00645 AEIc INGINER AUDITOR ENERGETIC Grd I