RELEVEU CONSTRUCTIE C1-ETAJ
SCARA 1:100

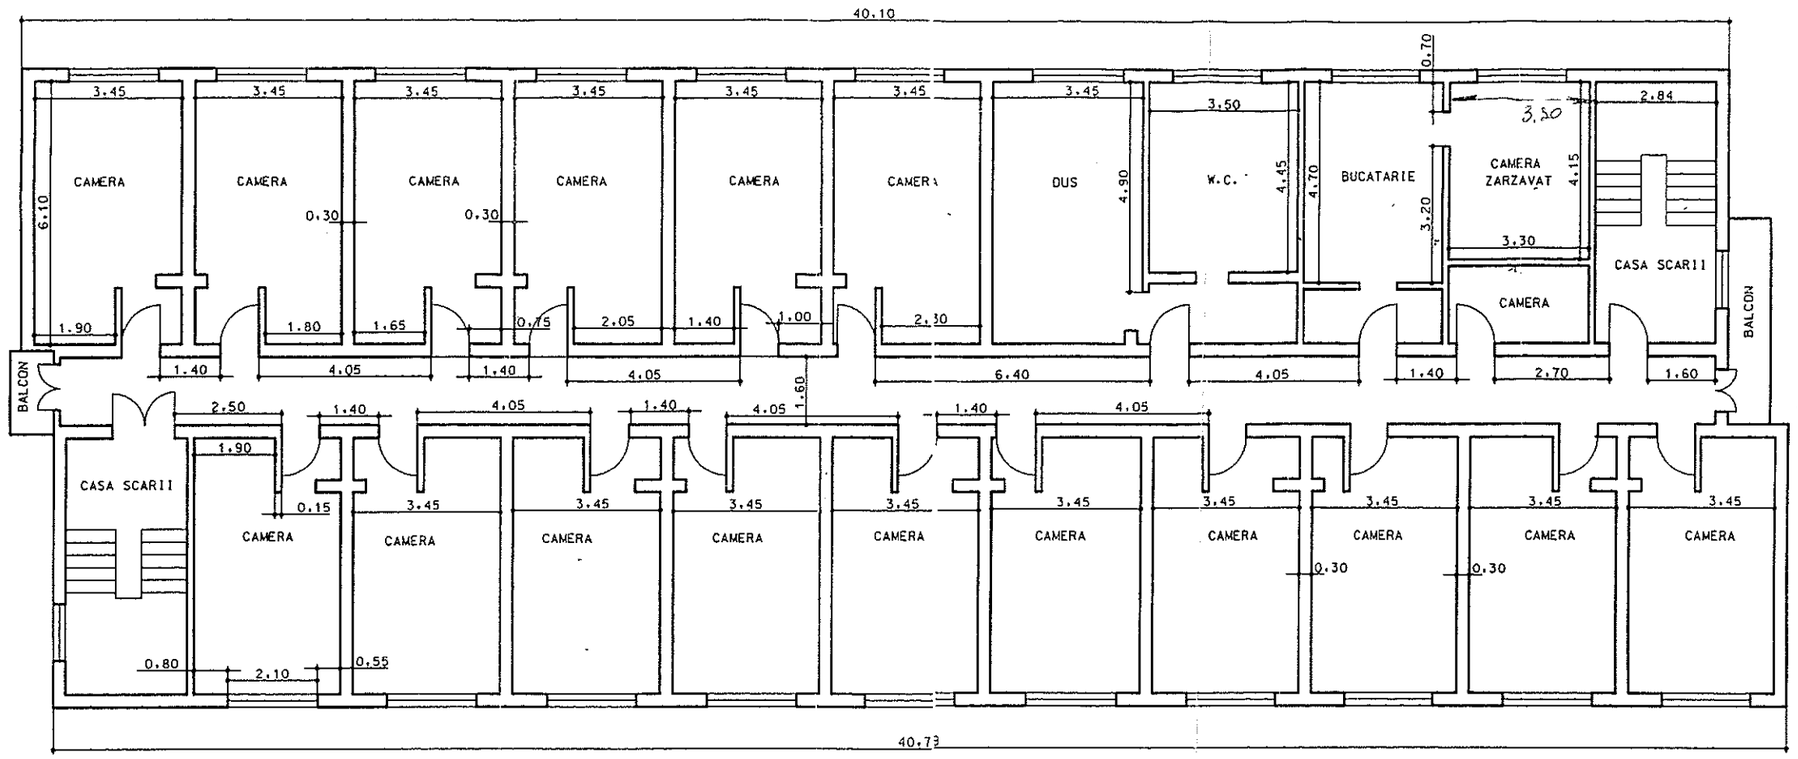

S utila = 522.76 mp

S constr. = 604,81 mp

Caracteristici constructive cladire

Fundatie:	beton armat
Pereti:	caramida
Planseu:	beton
Sarpanta:	-
Invelitoare:	tabla - bitum
Instalatii:	el.,apa,termica,canalizare
Stare:	f. buna
An constr.:	

VIZAT OJCGC PRAHOVA
CONFORM ART. 61 DIN LEGEA 7 / 1996

OJCGC 23 DEC. 1999

AUTORIZAT INDEPENDENT
ING. SANDU ALEXANDRINA
AUTORIZATIE NR. 9918 / 1996

PROPRIETAR: S.C COMREP S.A
STR. GH. GR. CANTACUZINO NR. 32
TERITORIU: MUNICIPIUL PLOIESTI, JUDETUL PRAHOVA

PERSOANA FIZICA
AUTORIZATA DE ONGC
ING. SANDU ALEXANDRINA
AUTORIZATIE NR. 890 / 1999

SC 1:100

DATA: 12.1999

INSCRIERE IN CARTEA FUNCIARA