RELEVEU CONSTRUCTIE C1-PARTER
SCARA 1:100

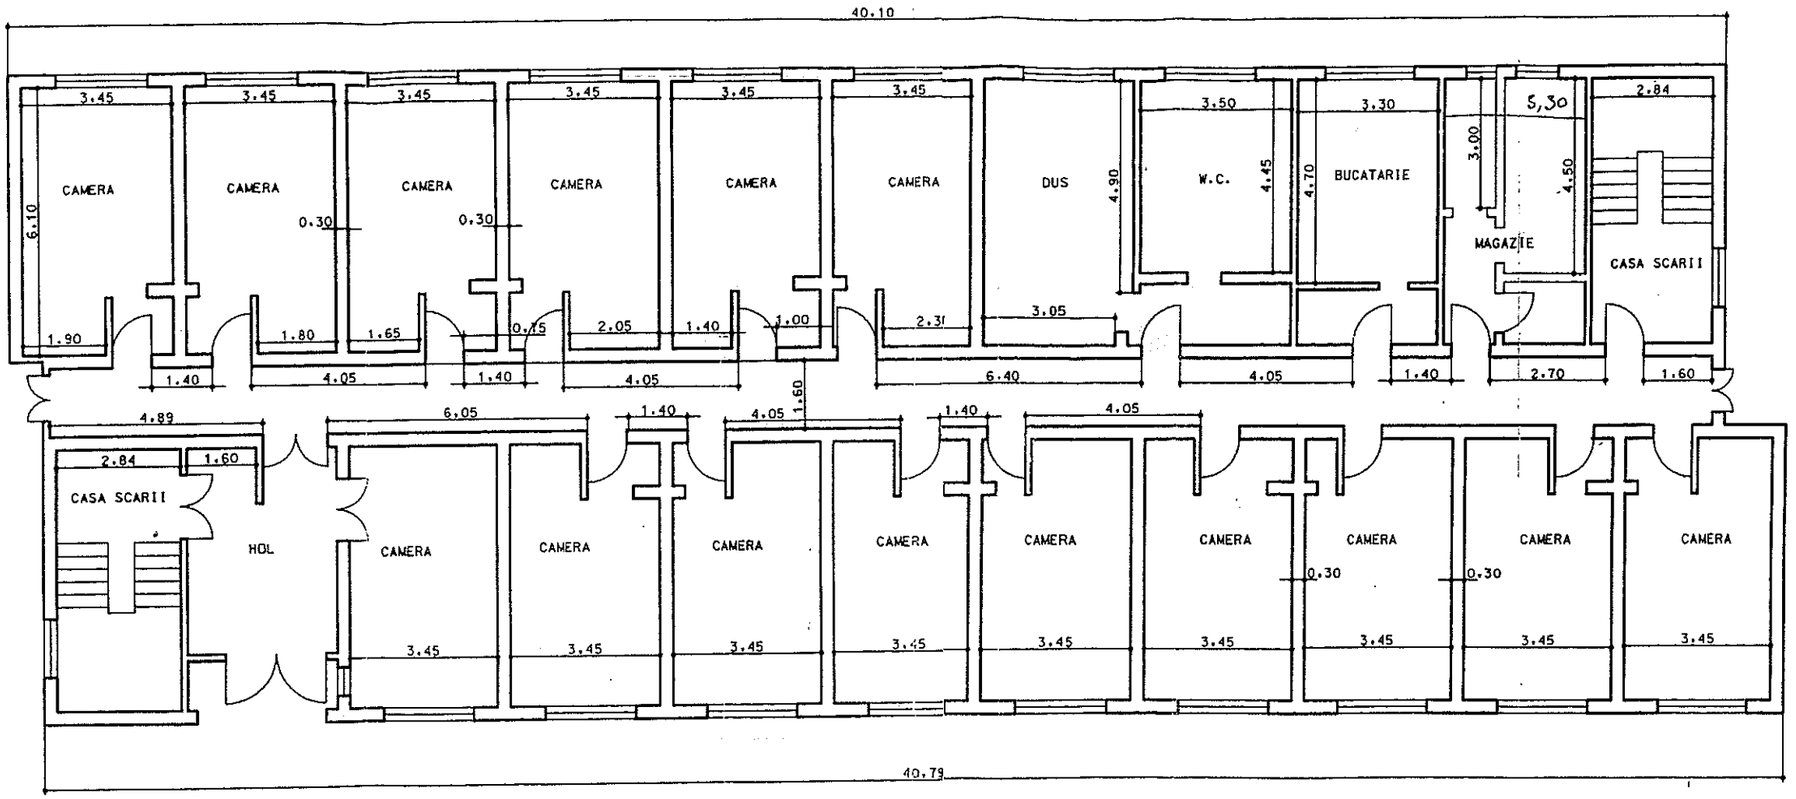

VIZAT OJCGC PRAHOVA
CONFORM ART. 61 DIN LEGEA 7 / 1996

Caracteristici constructive cladire

Fundatie:	beton armat
Peretl:	caramida
Planseu:	beton
Sarpanta:	-
Invelitoare:	beton + bitum
Instalatll:	el.,apa,termica,canalizare
Stare:	f. buna
An constr.:	-

S utila = 516.35 mp
S constr. = 604,81 mp

23 DEC. 1999

PERSOANA FIZICA
SANDU ALEXANDRINA

AUTORIZAT INDEPENDENT
ING. SANDU ALEXANDRINA
AUTORIZATIE NR. 890 / 1996

PROPRIETAR: S.C COMREP S.A
STR. GH. GR. CANTACUZINO NR. 13
TERITORIU: MUNICIPIUL PLOIESTI, JUDETUL PRAHOVA

PERSOANA FIZICA
AUTORIZATA DE ONCGC
ING. SANDU ALEXANDRINA
AUTORIZATIE NR. 890 / 1999

SC 1:100

DATA: 12.1999

INSCRIERE IN CARTEA FUNCIARA