TUDOR ARHCONS

BLOCURI DE LOCUINTE COLECTIVE
CARTIERUL LIBERTATII,
ANSAMBLUL "9MAI" -RELUAREA LUCRARII

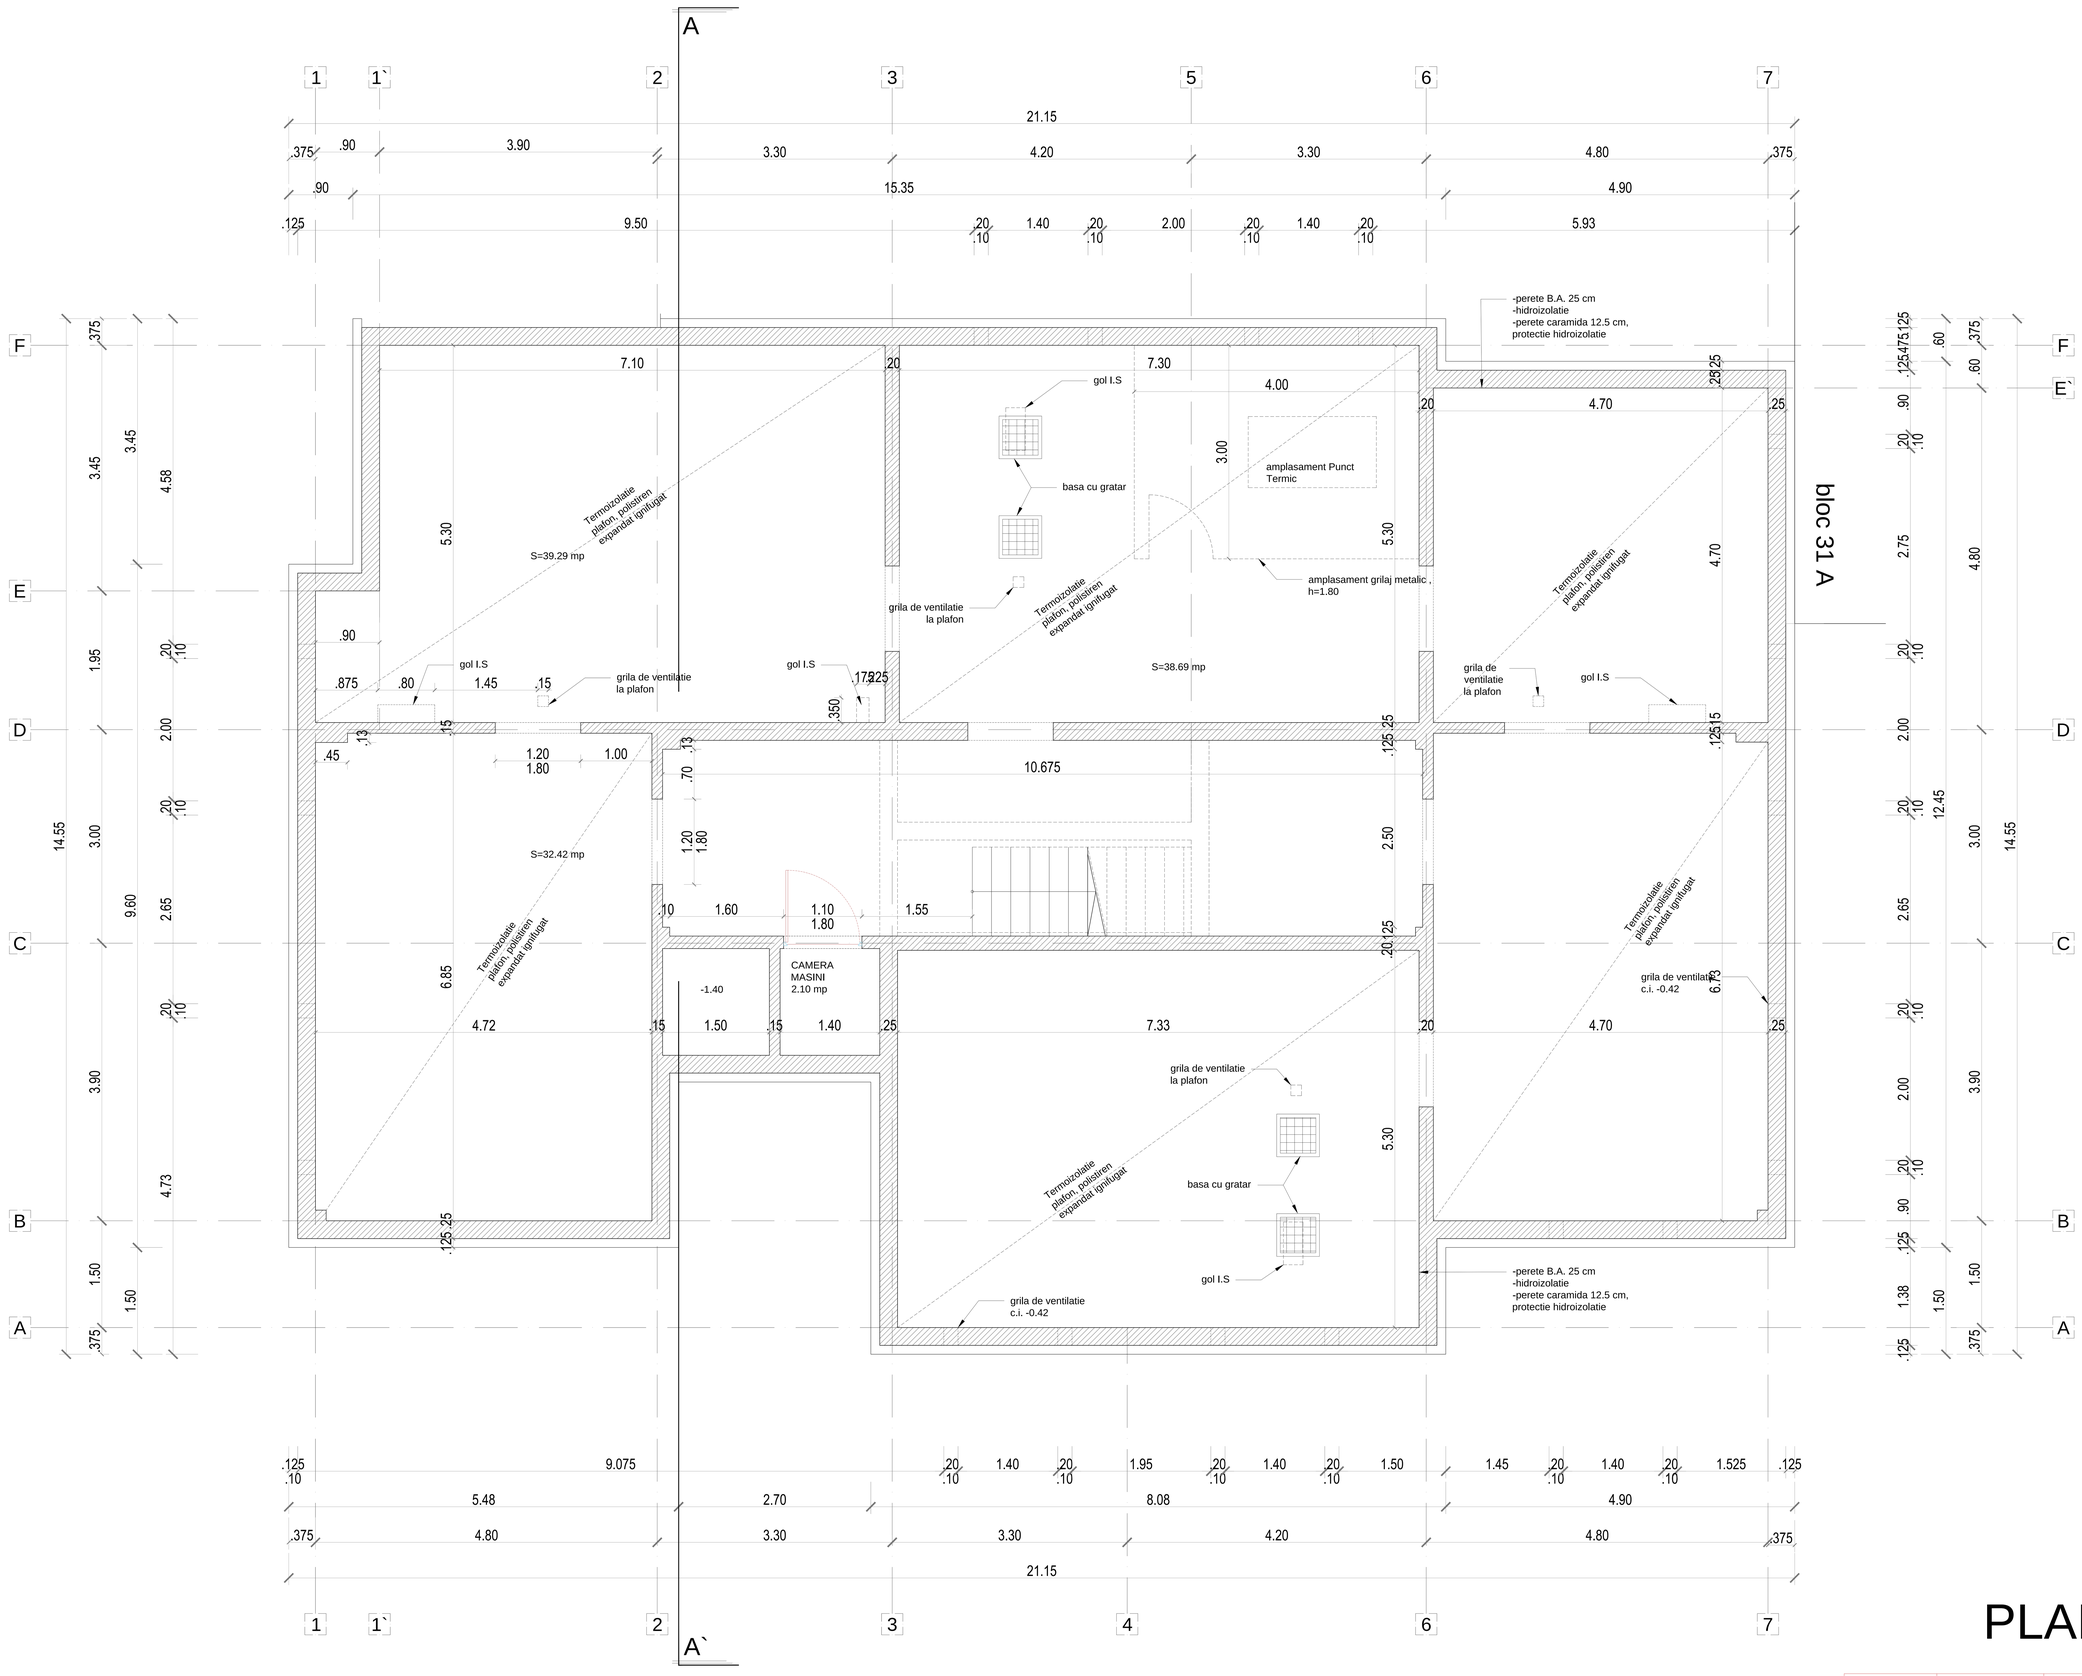

CATEGORIA DE IMPORTANTA : C
CLASA DE IMPORTANTA : III
GRAD DE REZISTENTA LA FOC : II
RISC DE INCENDIU : MIC
ZONA SEISMICA : B; Tc=1.5, Ks= 2.5

PLAN SUBSOL

VERIFICATOR	ARH CHIRICUTA DUMITRU			
	NUME	SEMNATURA	CERINTA	REFERAT /EXPERTIZA NR. /DATA

PROIECTANT GENERAL: S .C. TUDOR ARHCONS S .R .L.
str. Nicolae Balcescu, nr.45, Chitila, Ilfov. J23/338/07.02.2014

BENEFICIAR: MUNICIPIUL PLOIESTI

PROIECT: 10-ARH-PH.9MAI

	NUME	SEMNATURA
SEF PROIECT	ARH. COSMIN ION	
PROIECTAT	ARH. COSMIN ION	
DESENAT	ARH. TUDOR CIPRIAN	

SCARA: 1:50
DATA: 10.2014.

BLOCURI LOCUINTE SOCIALE CARTIER LIBERTATII
ANSAMBLUL 9 MAI PLOIESTI (reluare lucrari)-31B

PLAN SUBSOL

FAZA: D.T.A.C. +P.T.+D.D.E.
DESEN: 01.01.03