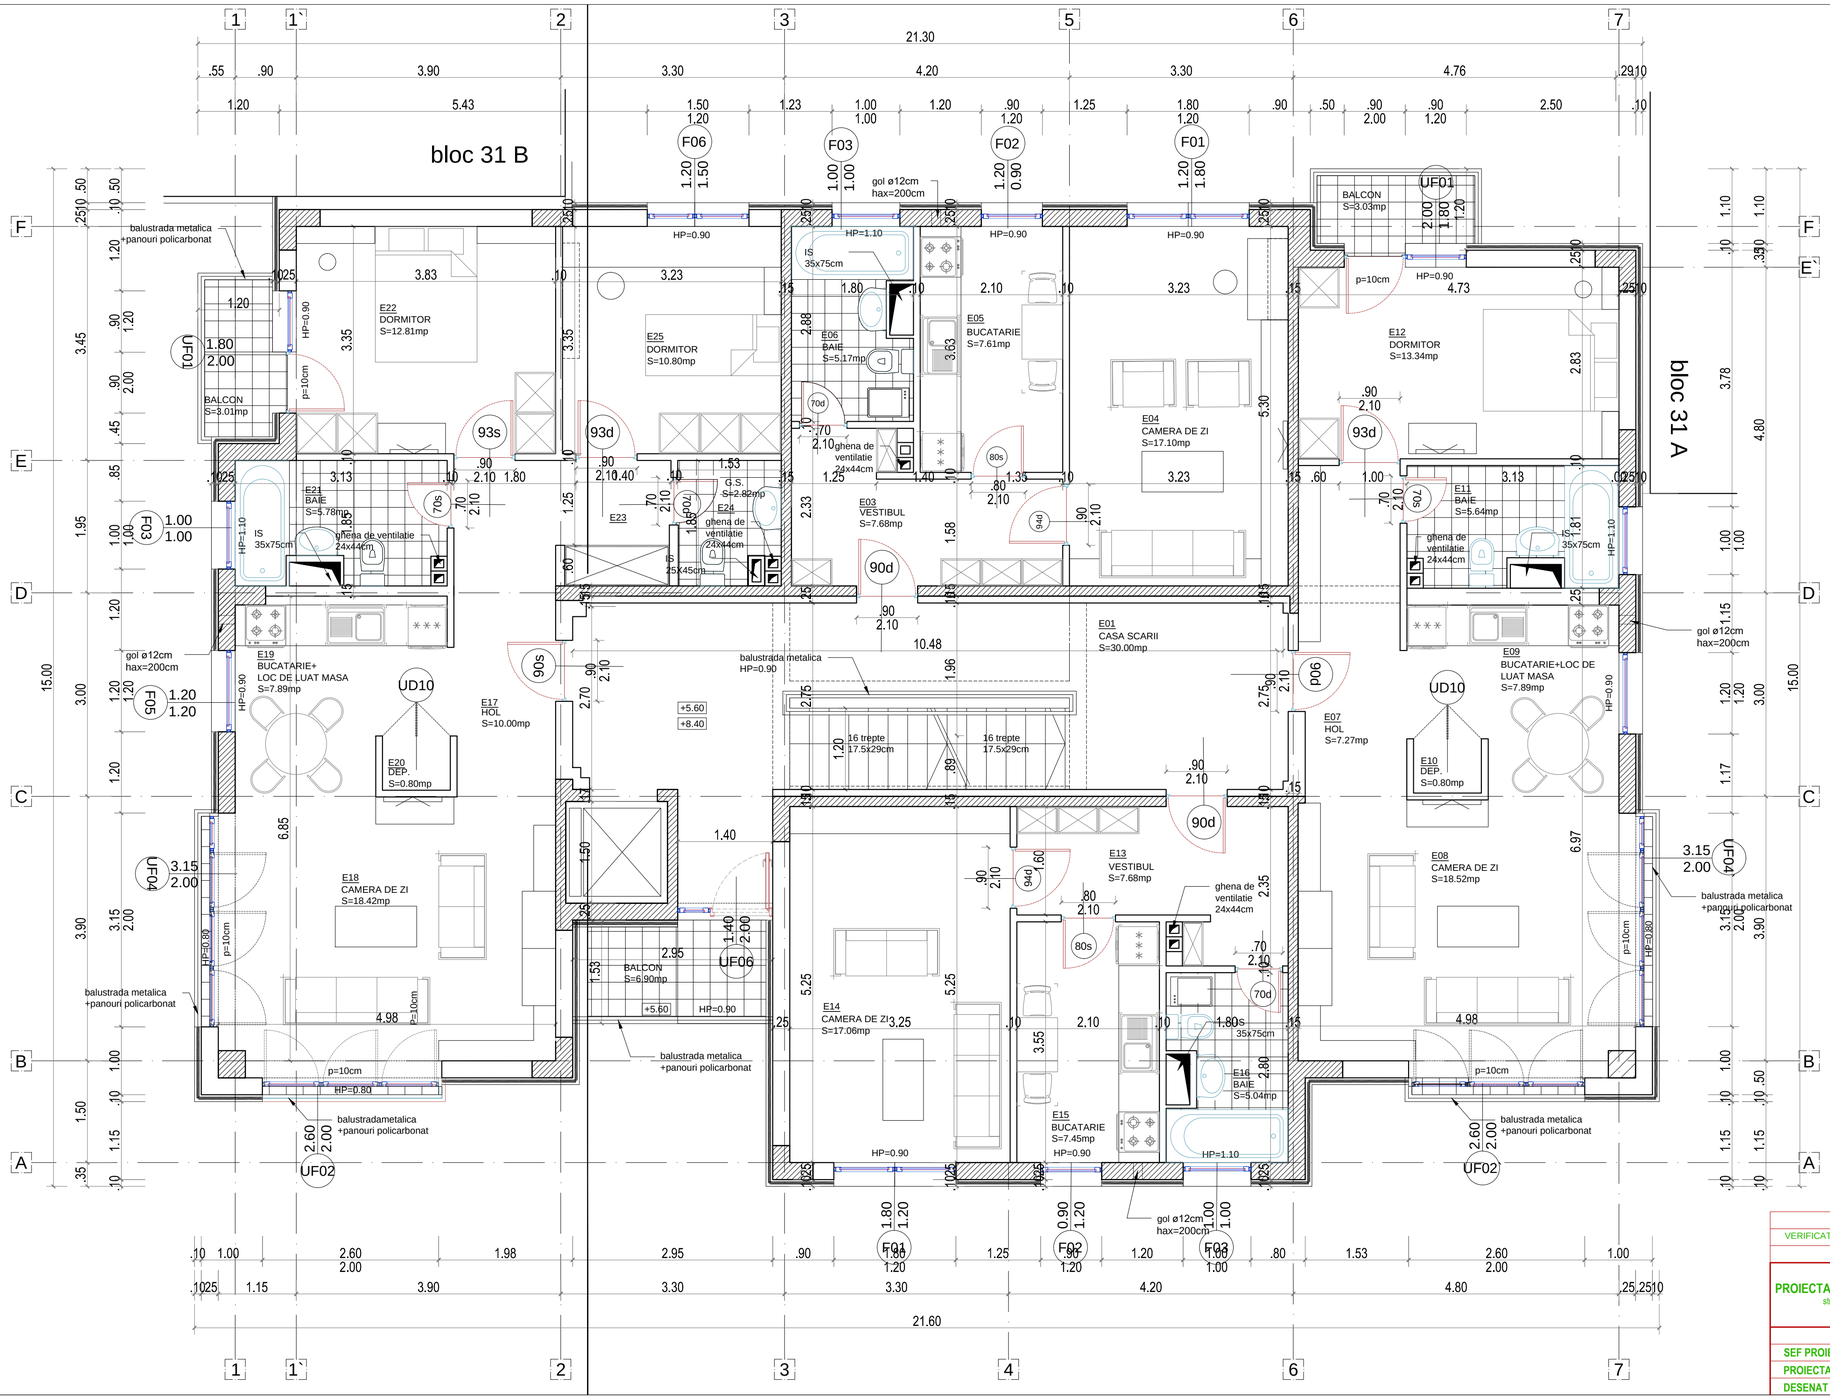

QUDOR ARHCONS

BLOCURI DE LOCUINTE COLECTIVE
CARTIERUL LIBERTATII,
ANSAMBLUL "9MAI" -RELUAREA LUCRARII

CATEGORIA DE IMPORTANTA : C
CLASA DE IMPORTANTA : III
GRAD DE REZISTENTA LA FOC : II
RISC DE INCENDIU : MIC
ZONA SEISMICA : B; Tc=1.5, Ks= 2.5

PLAN ETAJ 2-3

VERIFICATOR	ARH CHIRICUTA DUMITRU			
	NUME	SEMNATURA	CERINTA	REFERAT /EXPERTIZA NR.
PROIECTANT GENERAL: S .C. TUDOR ARHCONS S .R .L. str. Nicolae Balcescu, nr.45, Chitila, Ilfov. J23/338/07.02.2014			/DATA BENEFICIAR: MUNICIPIUL PLOIESTI	PROIECT: 10-ARH-PH.9MAI
	NUME	SEMNATURA	SCARA: 1:50	BLOCURI LOCUINTE SOCIALE CARTIER LIBERTATII ANSAMBLUL 9 MAI PLOIESTI (reluare lucrari)-31B	FAZA: D.T.A.C. +P.T.+D.D.E.
SEF PROIECT	ARH. COSMIN ION				
PROIECTAT	ARH. COSMIN ION		DATA: 10.2014.	PLAN ETAJ 2-3	DESEN: 01.01.06
DESENAT	ARH. TUDOR CIPRIAN				